


村岡公民館の再整備について

村岡公民館の再整備については、現在地(弥勒寺1丁目)から村岡東1丁目(新藤沢跨線橋付近)に移転して再整備を図る計画を進めています。

実施設計業務が完了しましたので、その概要と今後のスケジュール等についてご報告いたします。



ふじキョウ♡

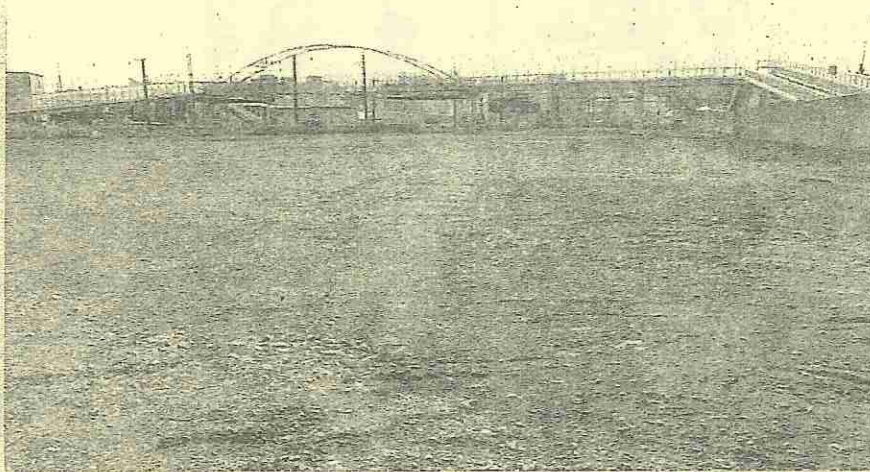


建て替え予定地

藤沢市土地開発公社が先行取得していた土地を市が取得することについての議案が令和4年12月市議会定例会において可決されたことを受け、令和5年1月4日付で市が取得しました。

予定地 A 地点から
B 地点を望む

予定地 B 地点から
A 地点を望む


*A、B 地点は、下図をご覧ください。

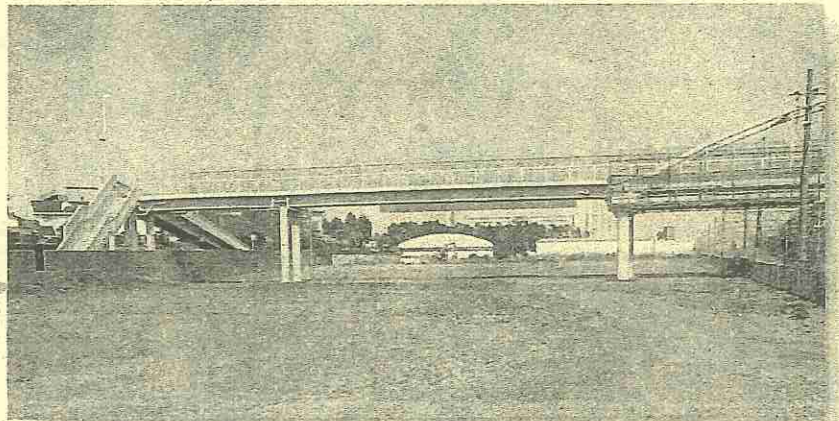

建て替え予定地

藤沢市村岡東
1-5-12ほか



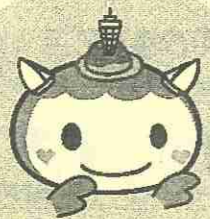


ふじきゅん♡

村岡公民館再整備の実施設計が完了しました


基本設計時の計画に加え、予定地西側出入口の車両用ゲートの設置、館内の点字ブロック敷設のほか、各所のしつらえなど詳細について検討し決定しました。

(実施設計における計画であり、今後、工事の発注のための調整により多少の変更はあります。)

村岡公民館 建て替え予定地：藤沢市村岡東1-5-12 ほか

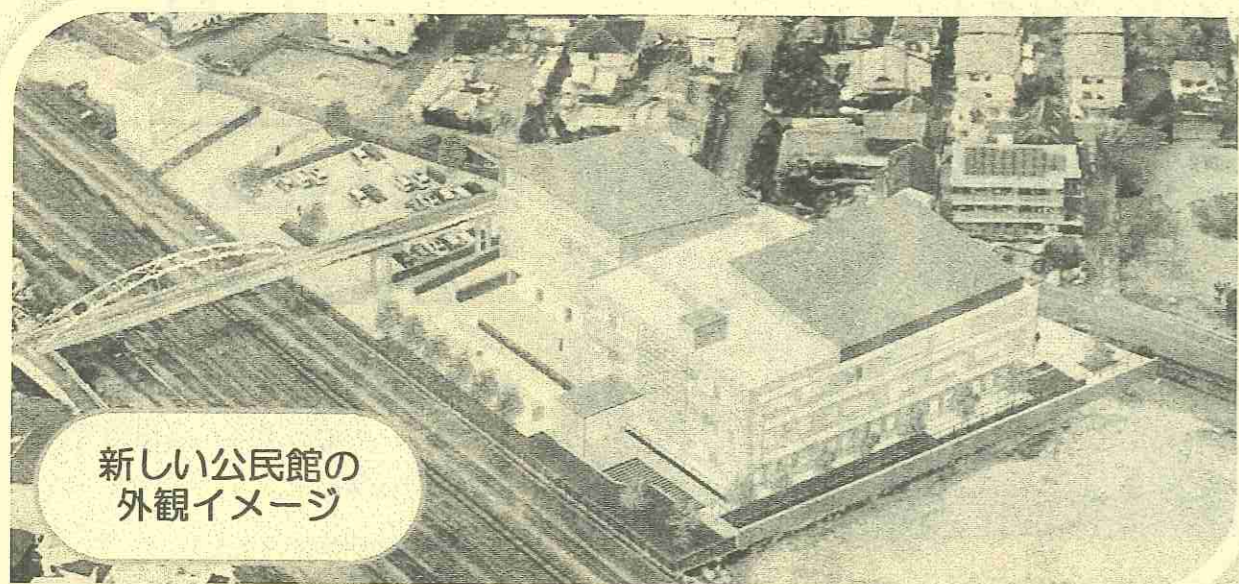

新しい公民館の外観イメージ

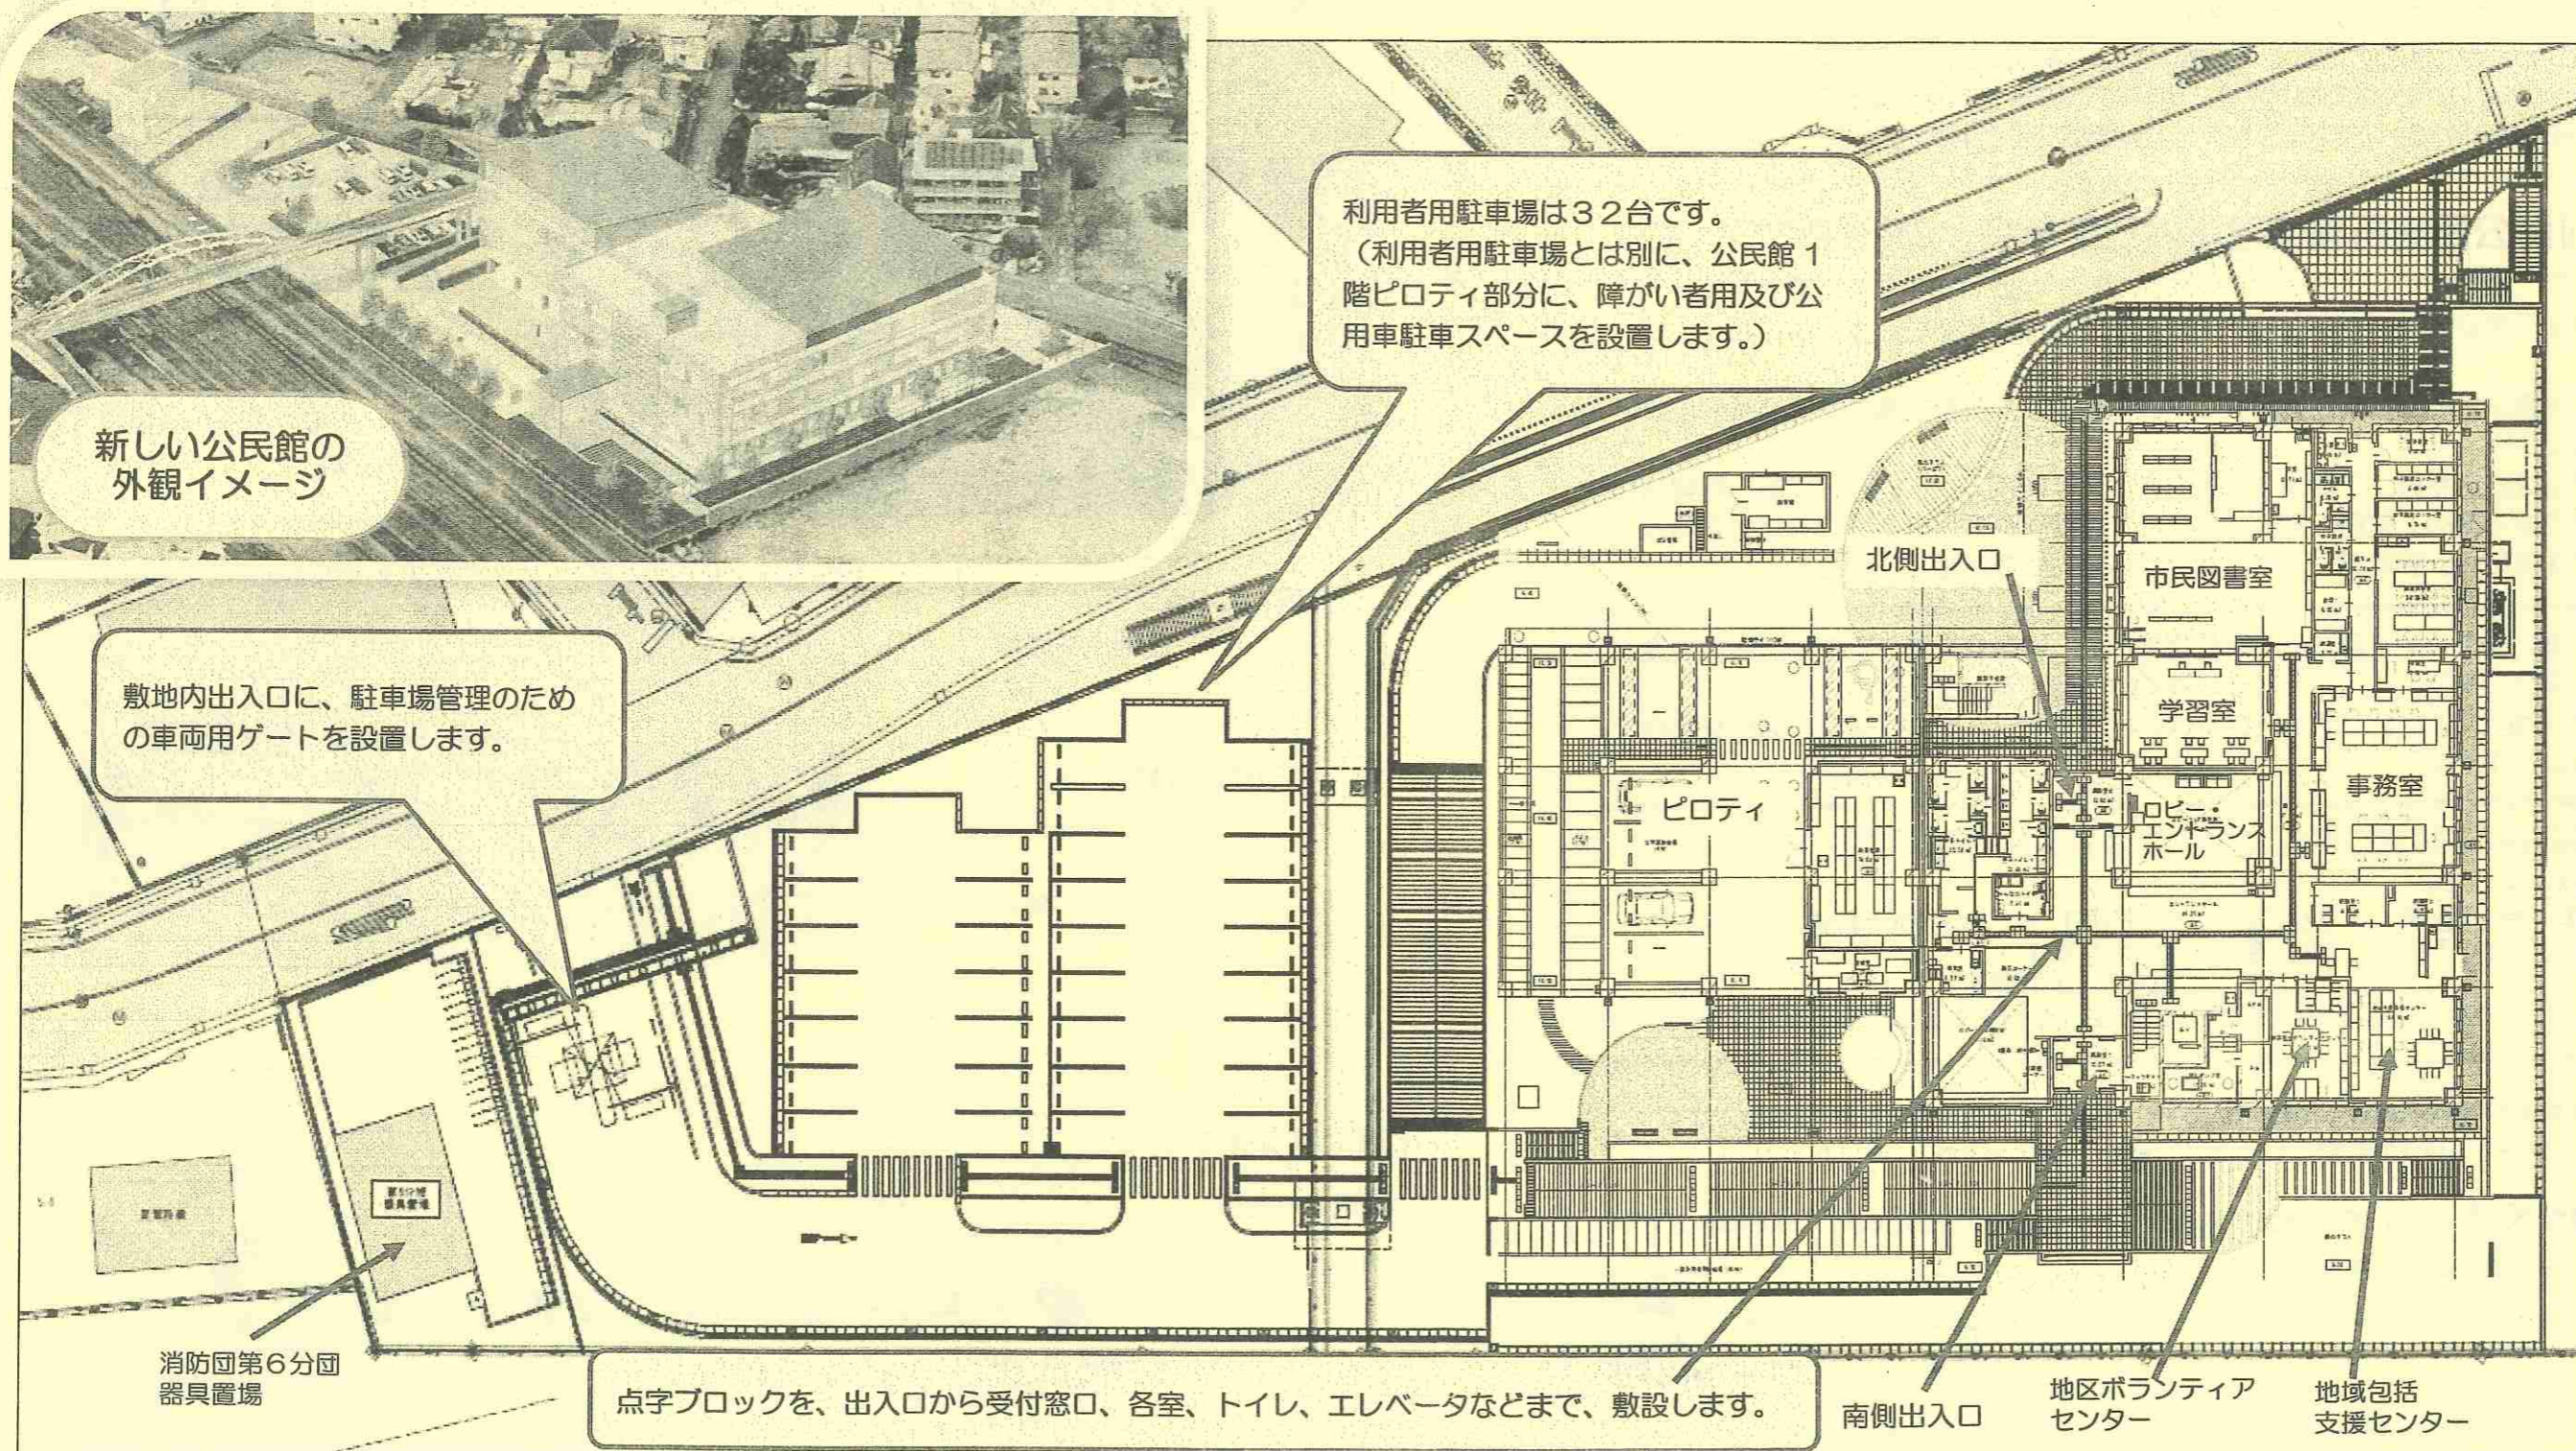

*左の図は、建て替え予定地全体及び公民館1階部分の配置計画です。実施設計の図面は詳細が描かれ大変細かいため見づらくなっております。また、実際の縮尺とは少々相違がありますがご了承ください。
*公民館2階及び3階の諸室の配置は、基本設計時の計画と大きな変更はありません。閲覧用の図面を公民館内に設置しています。



「第17回村岡公民館再整備建設検討委員会」の結果について

【日程】2022年（令和4年）6月17日（金） 【会場】村岡公民館 ホール

【会議内容】

実施設計については、基本設計からの変更点など進捗状況を説明するとともに、公民館登録サークル及び市内障がい者団体等からのご意見についてご紹介し、設計への反映状況等を報告しました。また、現公民館ホール前ロビーにある壁画について、移設の可否を検討するための試掘調査を9月に実施する予定であることを報告しました。

委員の皆様からは、太陽光パネルや、防災拠点としての設備の整備などについてご質問があり、実施設計の計画をご説明し回答しました。また、壁画については、「移設費用がかかるようであれば実物でなくパネル等による展示でよいと思う」「移設費用にコストがまわることによって新施設の質を落とすことになる」と悩ましい「移設にかかる予算はこれからの若い人のために使えるとよい」「移設は建設費用で賄うのではなく別の予算から捻出できないのか」といったご意見等があり、それらも踏まえて試掘調査後に検討することにしました。

「第18回村岡公民館再整備建設検討委員会」の結果について

【日程】2022年（令和4年）9月29日（木） 【会場】村岡公民館 ホール

【会議内容】

9月市議会定例会子ども文教常任委員会において報告した再整備事業の進捗状況について、説明しました。

委員の皆様からは、ご意見、ご質問をいただき、9月末日で完了となる実施設計業務に関して、委員会の中で改めて確認しました。また、設計業務完了に伴い建設検討委員会委員の任期が終了するため、委員お一人おひとりから感想等をお話いただきました。

2017年（平成29年）10月に第1回を開催した「村岡公民館再整備建設検討委員会」については、9月末日の実施設計完了をもって委員の任期が満了となりました。

委員の皆様には、毎回の委員会で活発にご協議いただくとともに、貴重なご意見を賜りました。厚くお礼を申し上げます。

【今後のスケジュール】

2023年（令和5年）	秋以降	工事着工・工期2か年程度（予定）
2025年（令和7年）	秋以降	竣工（予定）
		移転・供用開始

【発行】 * ご意見等は村岡公民館までお寄せください。いただいたご意見等は今後の参考にさせていただきます。個別の回答はできかねますのでご了承ください。

藤沢市立村岡公民館 〒251-0016 藤沢市弥勒寺 1-7-7 電話 0466(23)0634 / FAX0466(23)0641

※第1回から第16回までの開催結果は

村岡ポータルサイトに掲載しています。URL/<https://chiiki-bosai.jp/hp/muraoka>

村岡ポータルサイト→

